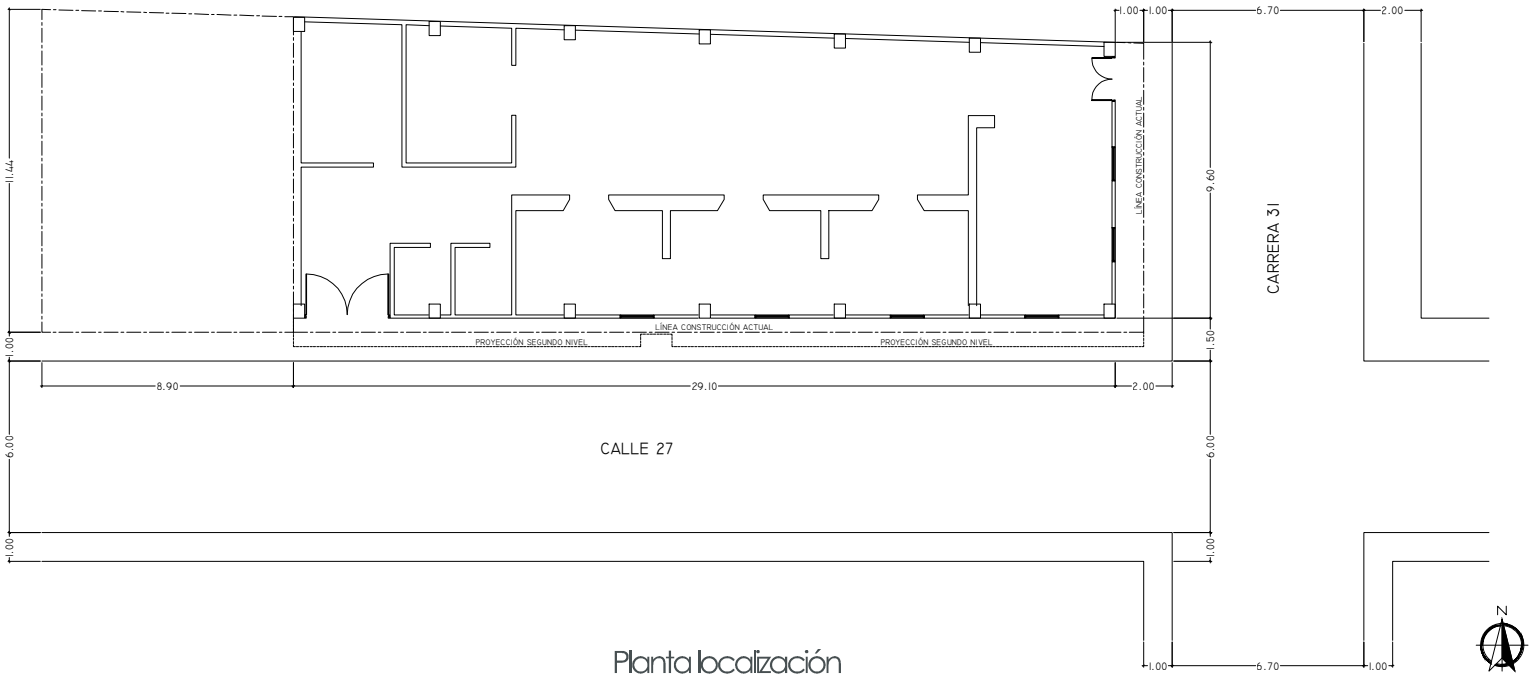

Planta localización

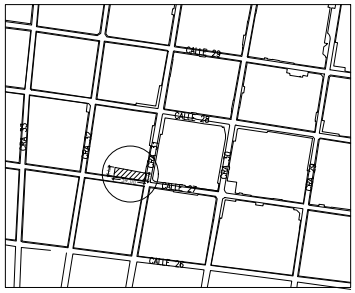

Localización

COORDENADAS		
	LATITUD	LONGITUD
G. M. S.	3° 31' 29.69" N	76° 18' 07.72" O
GRADOS DECIMALES	3.52491389 N	-76.30214444 O

CUADRO DE ÁREAS	
ÁREA DEL LOTE	420,08 M2
ÁREA CONSTRUIDA EXISTENTE	320,01 M2
ÁREA CONSTRUIDA DESPUÉS DE INTERVENIR	294,98 M2
ÁREA CESIÓN ESPACIO PÚBLICO	25,03 M2
ÁREA LOSA DE CUBIERTA A CONSTRUIR	342.59 M2
ÍNDICE DE OCUPACIÓN ACTUAL	0,76
ÍNDICE DE CONSTRUCCIÓN ACTUAL	0,76
ÍNDICE DE OCUPACIÓN NUEVO	0,70
ÍNDICE DE CONSTRUCCIÓN NUEVO	0,70

PROYECTO:

ADECUACIÓN VIVIENDA UNIFAMILIAR
CONSTRUCCIÓN LOSA DE CUBIERTA

CARRERA 31 No. 27 - 01
BARRIO CENTRO
MUNICIPIO DE PALMIRA

CONTENIDO:

LOCALIZACIÓN
COORDENADAS
CUADRO DE ÁREAS

DISEÑO:

ARQ. JOSÉ ALFREDO GUERRERO C.
M. P. 76700 - 58546 VALLE

PROPIETARIOS:

YORLANDY AMAYA MEJÍA
C. C. 66.785.780 DE PALMIRA

OCTAVIO AMAYA MEJÍA
C. C. 18.463.943 DE PALMIRA

PROPIETARIOS:

G. MARÍN ARQUITECTURA
CEL: 311 3298296

ESCALA:

INDICADAS

FECHA:

DICIEMBRE DE 2024

OBSERVACIONES:

PLANO:

1 DE 7